


# GEMEINDE GELTENDORF

## 3. Änderung des Bebauungsplanes "Geltendorf - Reiterhof"

SO 1	WH 5,0m
DN 20°	FH 8,0m
SO 2	WH 6,5m
II	DN 40°

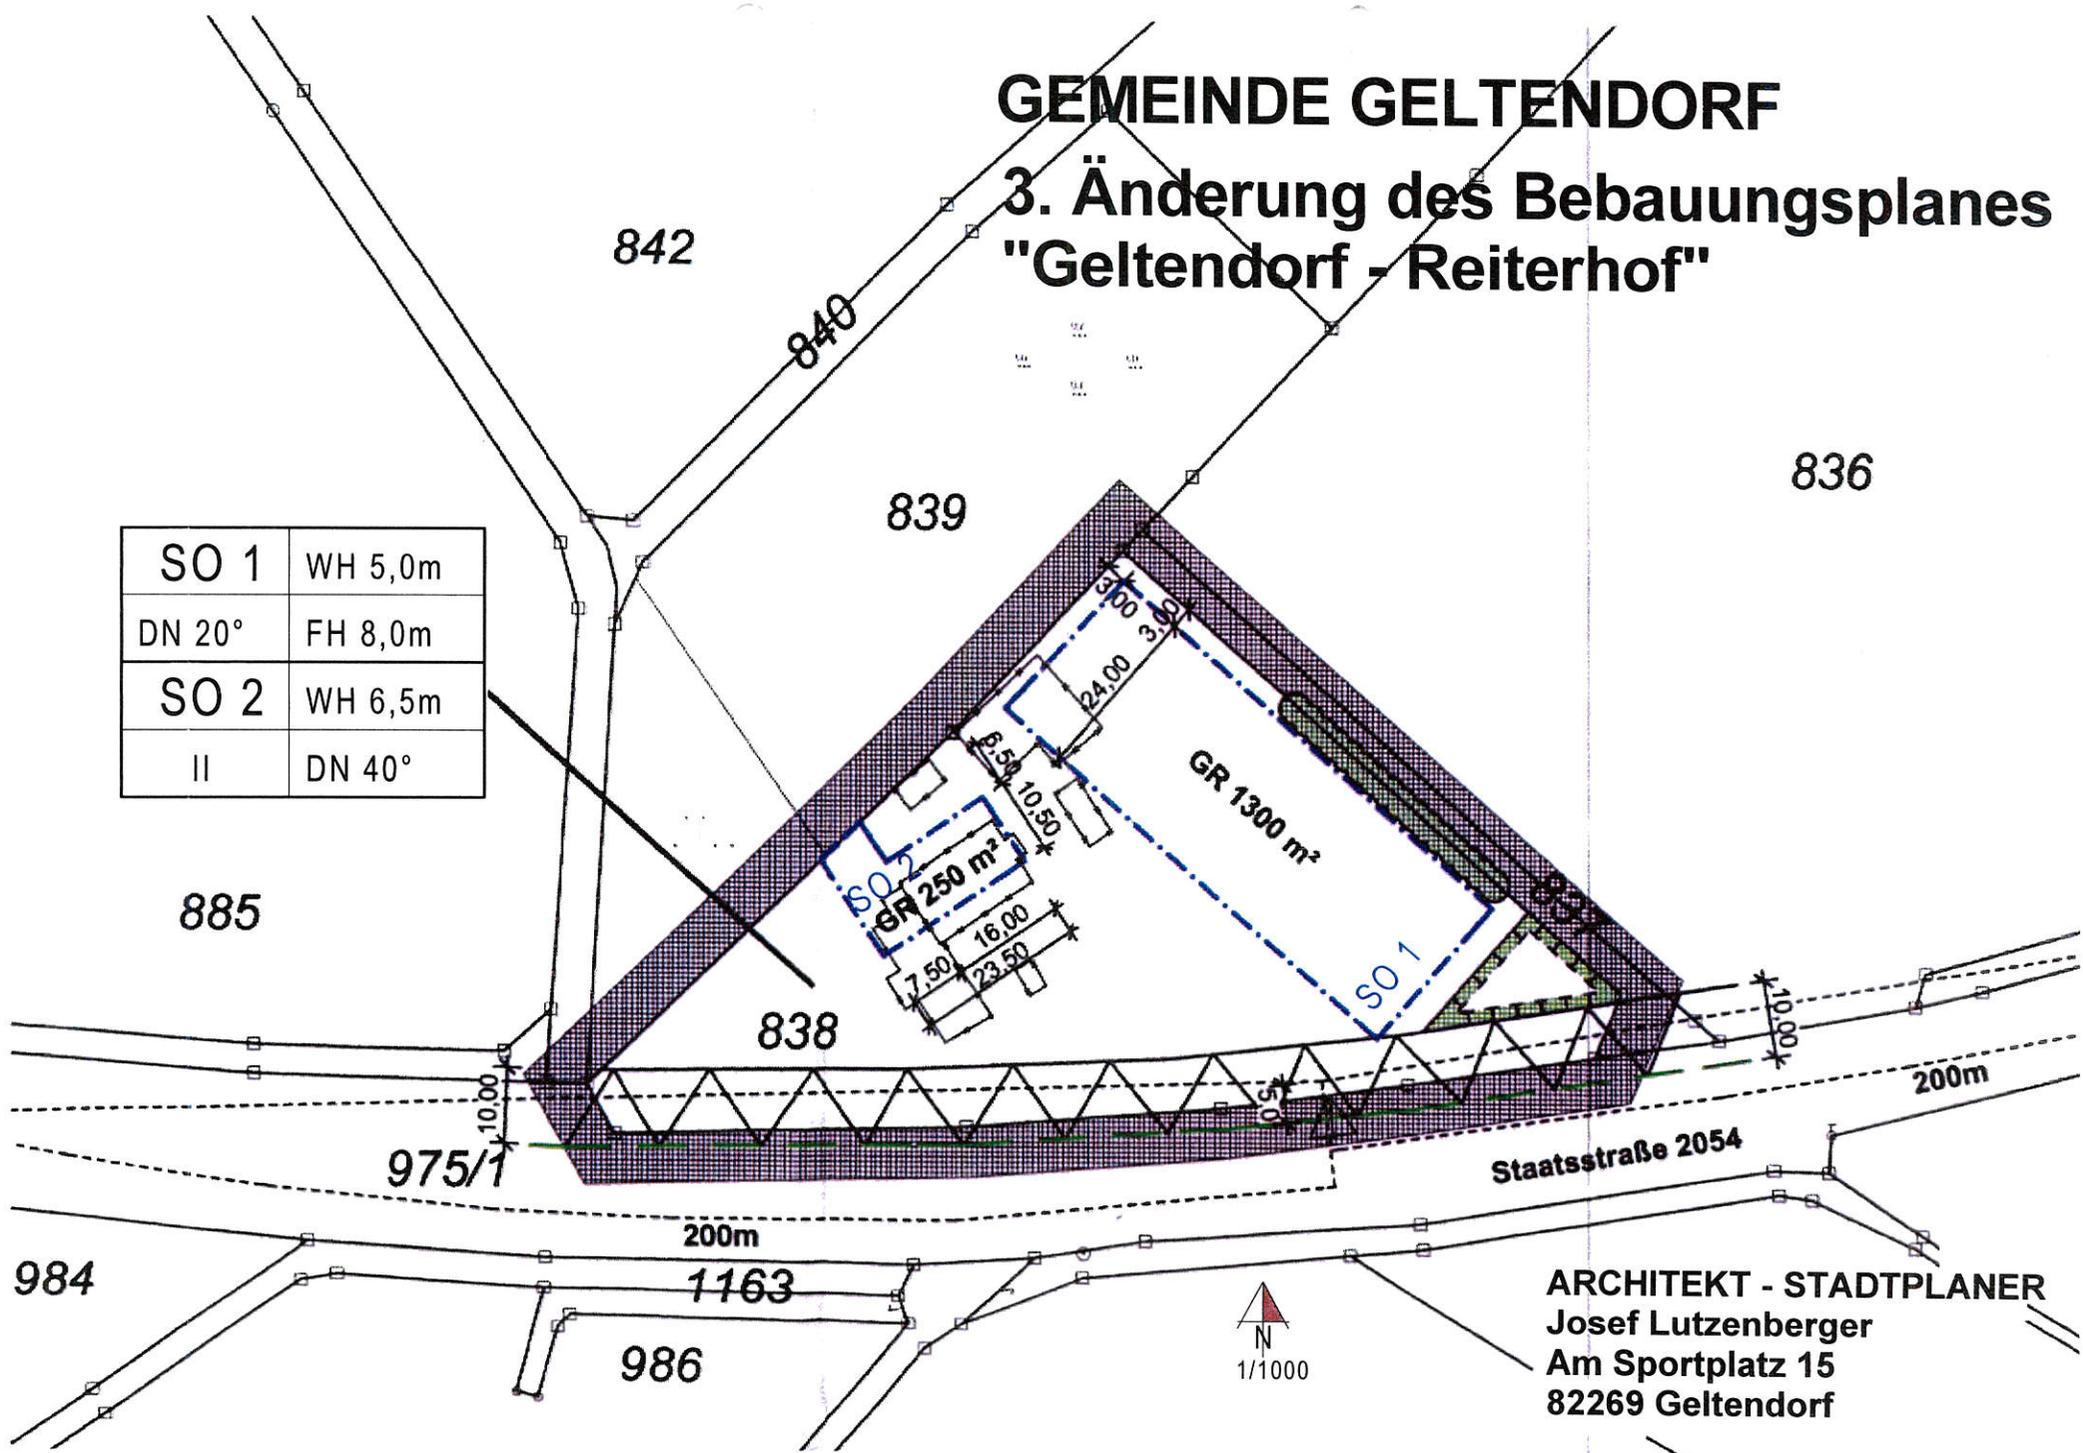

ARCHITEKT - STADTPLANER  
Josef Lutzenberger  
Am Sportplatz 15  
82269 Geltendorf

Bauramt