


583

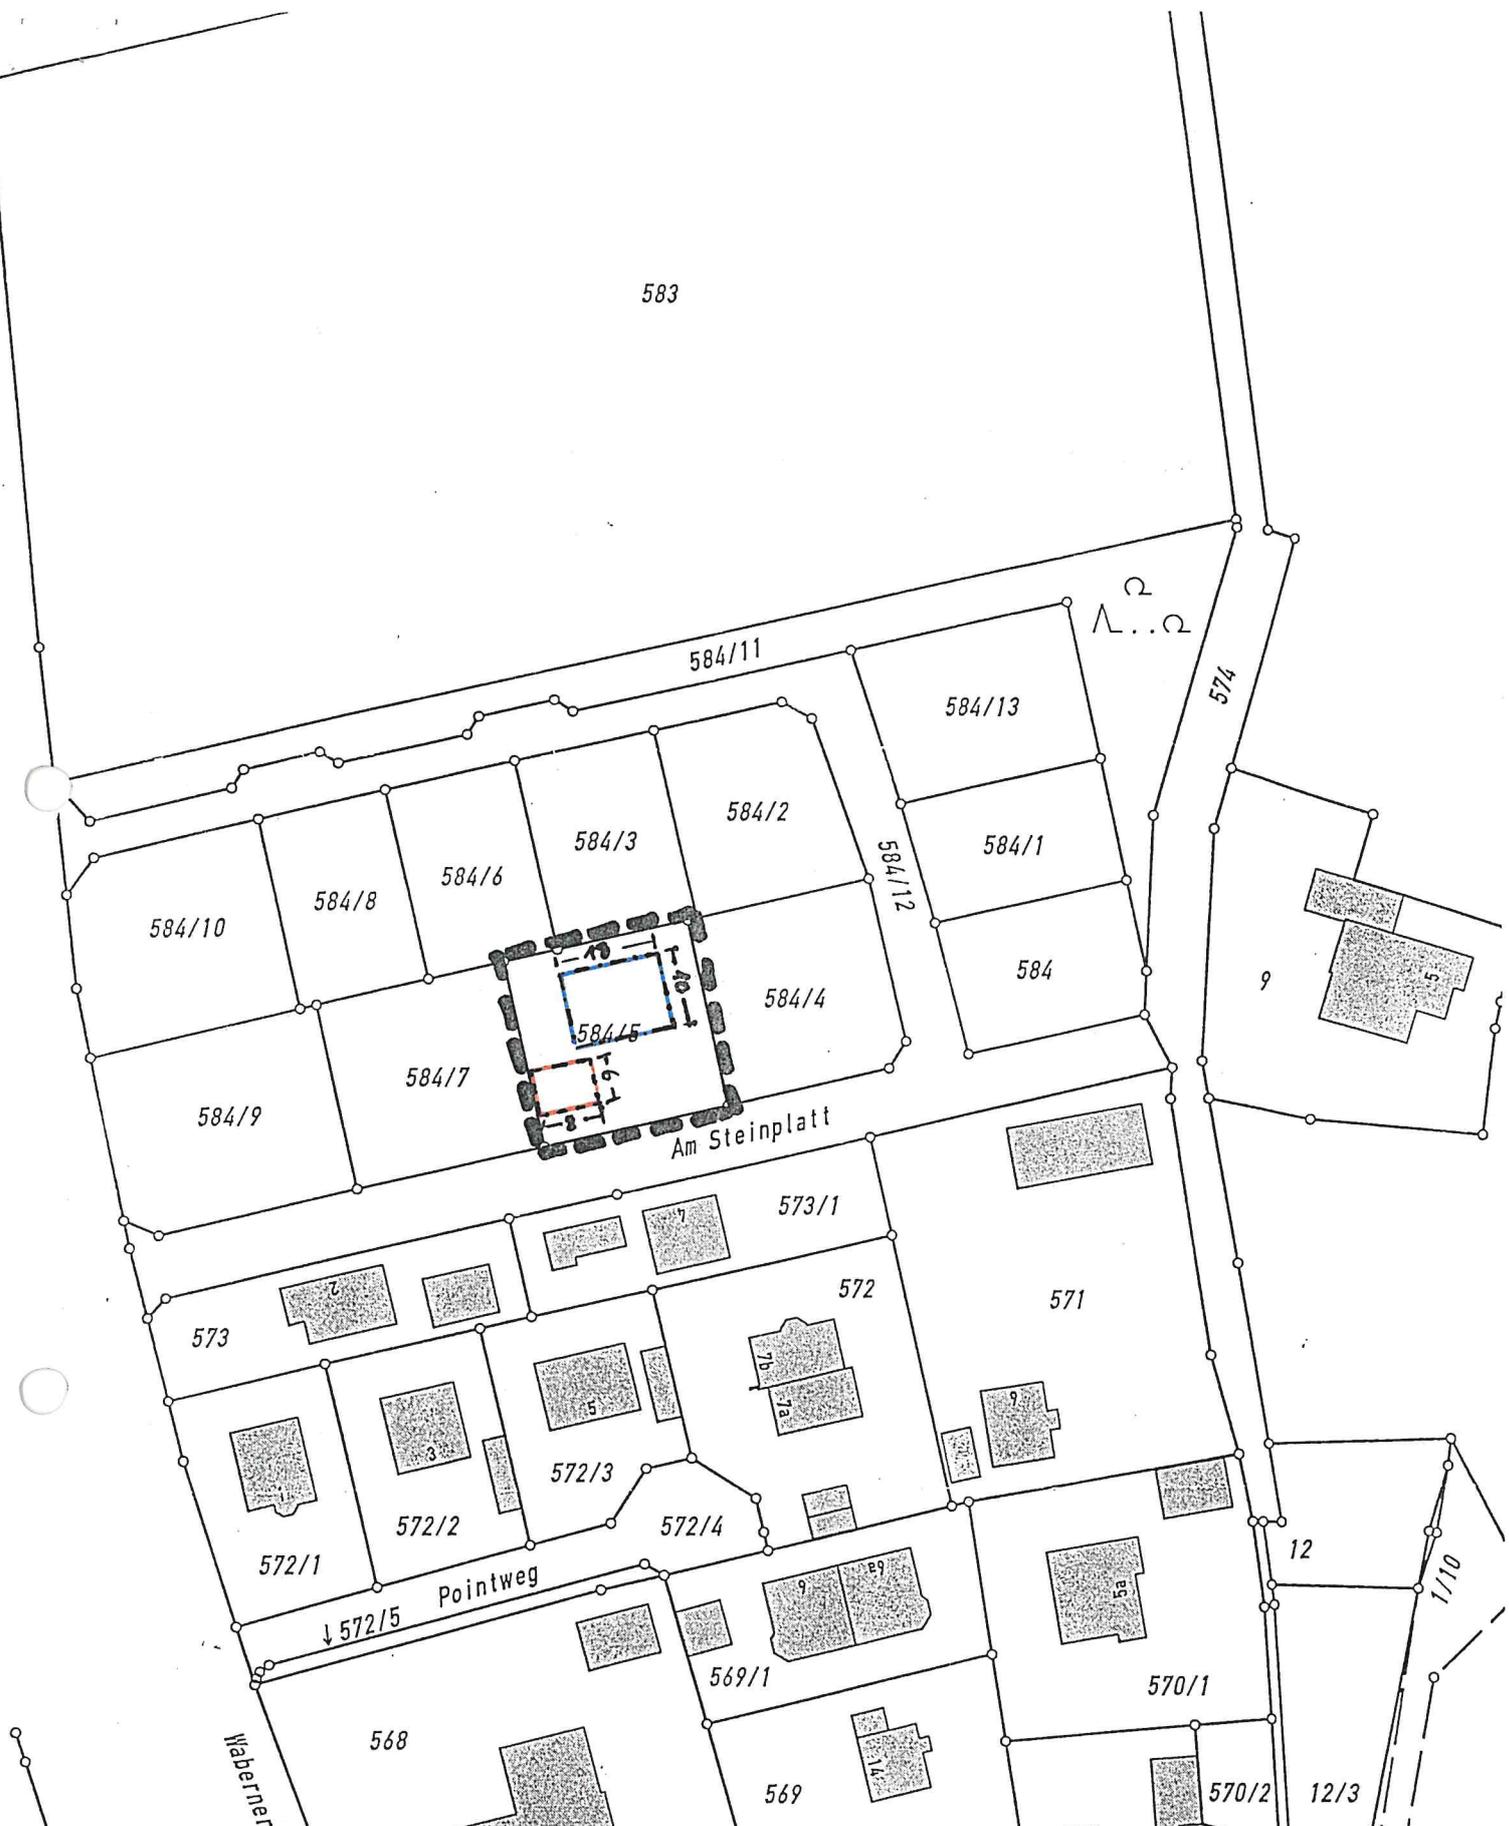

### Auszug aus dem Katasterkartenwerk

Flurkarte/Ausschnitt aus der Flurkarte NW. 1-20.5, 10

Maßstab 1 : 1000

Vergrößerung aus 1 : xxxxxx (zur Maßentnahme nur bedingt geeignet)

Gemarkung Walleshausen

Landsberg, den 30.7.97

Verwaltungsamt Landsberg

Die Erstellung von Auszügen aus dem Katasterkartenwerk ist der das Katasterführende Behörde vorbehalten (Art. 11 Abs. 4 VermKatG). Vervielfältigungen (kopiert bzw. digitalisiert und EDV-gespeichert) nur für den eigenen Bedarf. Weitergabe an Dritte nicht erlaubt.

In der Darstellung der Grenzen können Veränderungen berücksichtigt sein, die noch nicht in das Grundbuch übernommen sind. Der Gebäudenachweis kann vom örtlichen Bestand abweichen.

Lang gestrichelte Grenzen sind aus der Flurkarte 1 : 5000 (oder 1 : 2500) übertragen und zur Maßentnahme nur bedingt geeignet.





**Planzeichen**  
zur 1. Änderung des Bebauungsplan  
„Walleshausen - Am Steinplatt“  
Verz.Nr. 2.10



Grenze des räumlichen Geltungsbereiches  
der 1. Änderung des Bebauungsplanes



Flächen für Garagen und Nebengebäude



Baugrenze