


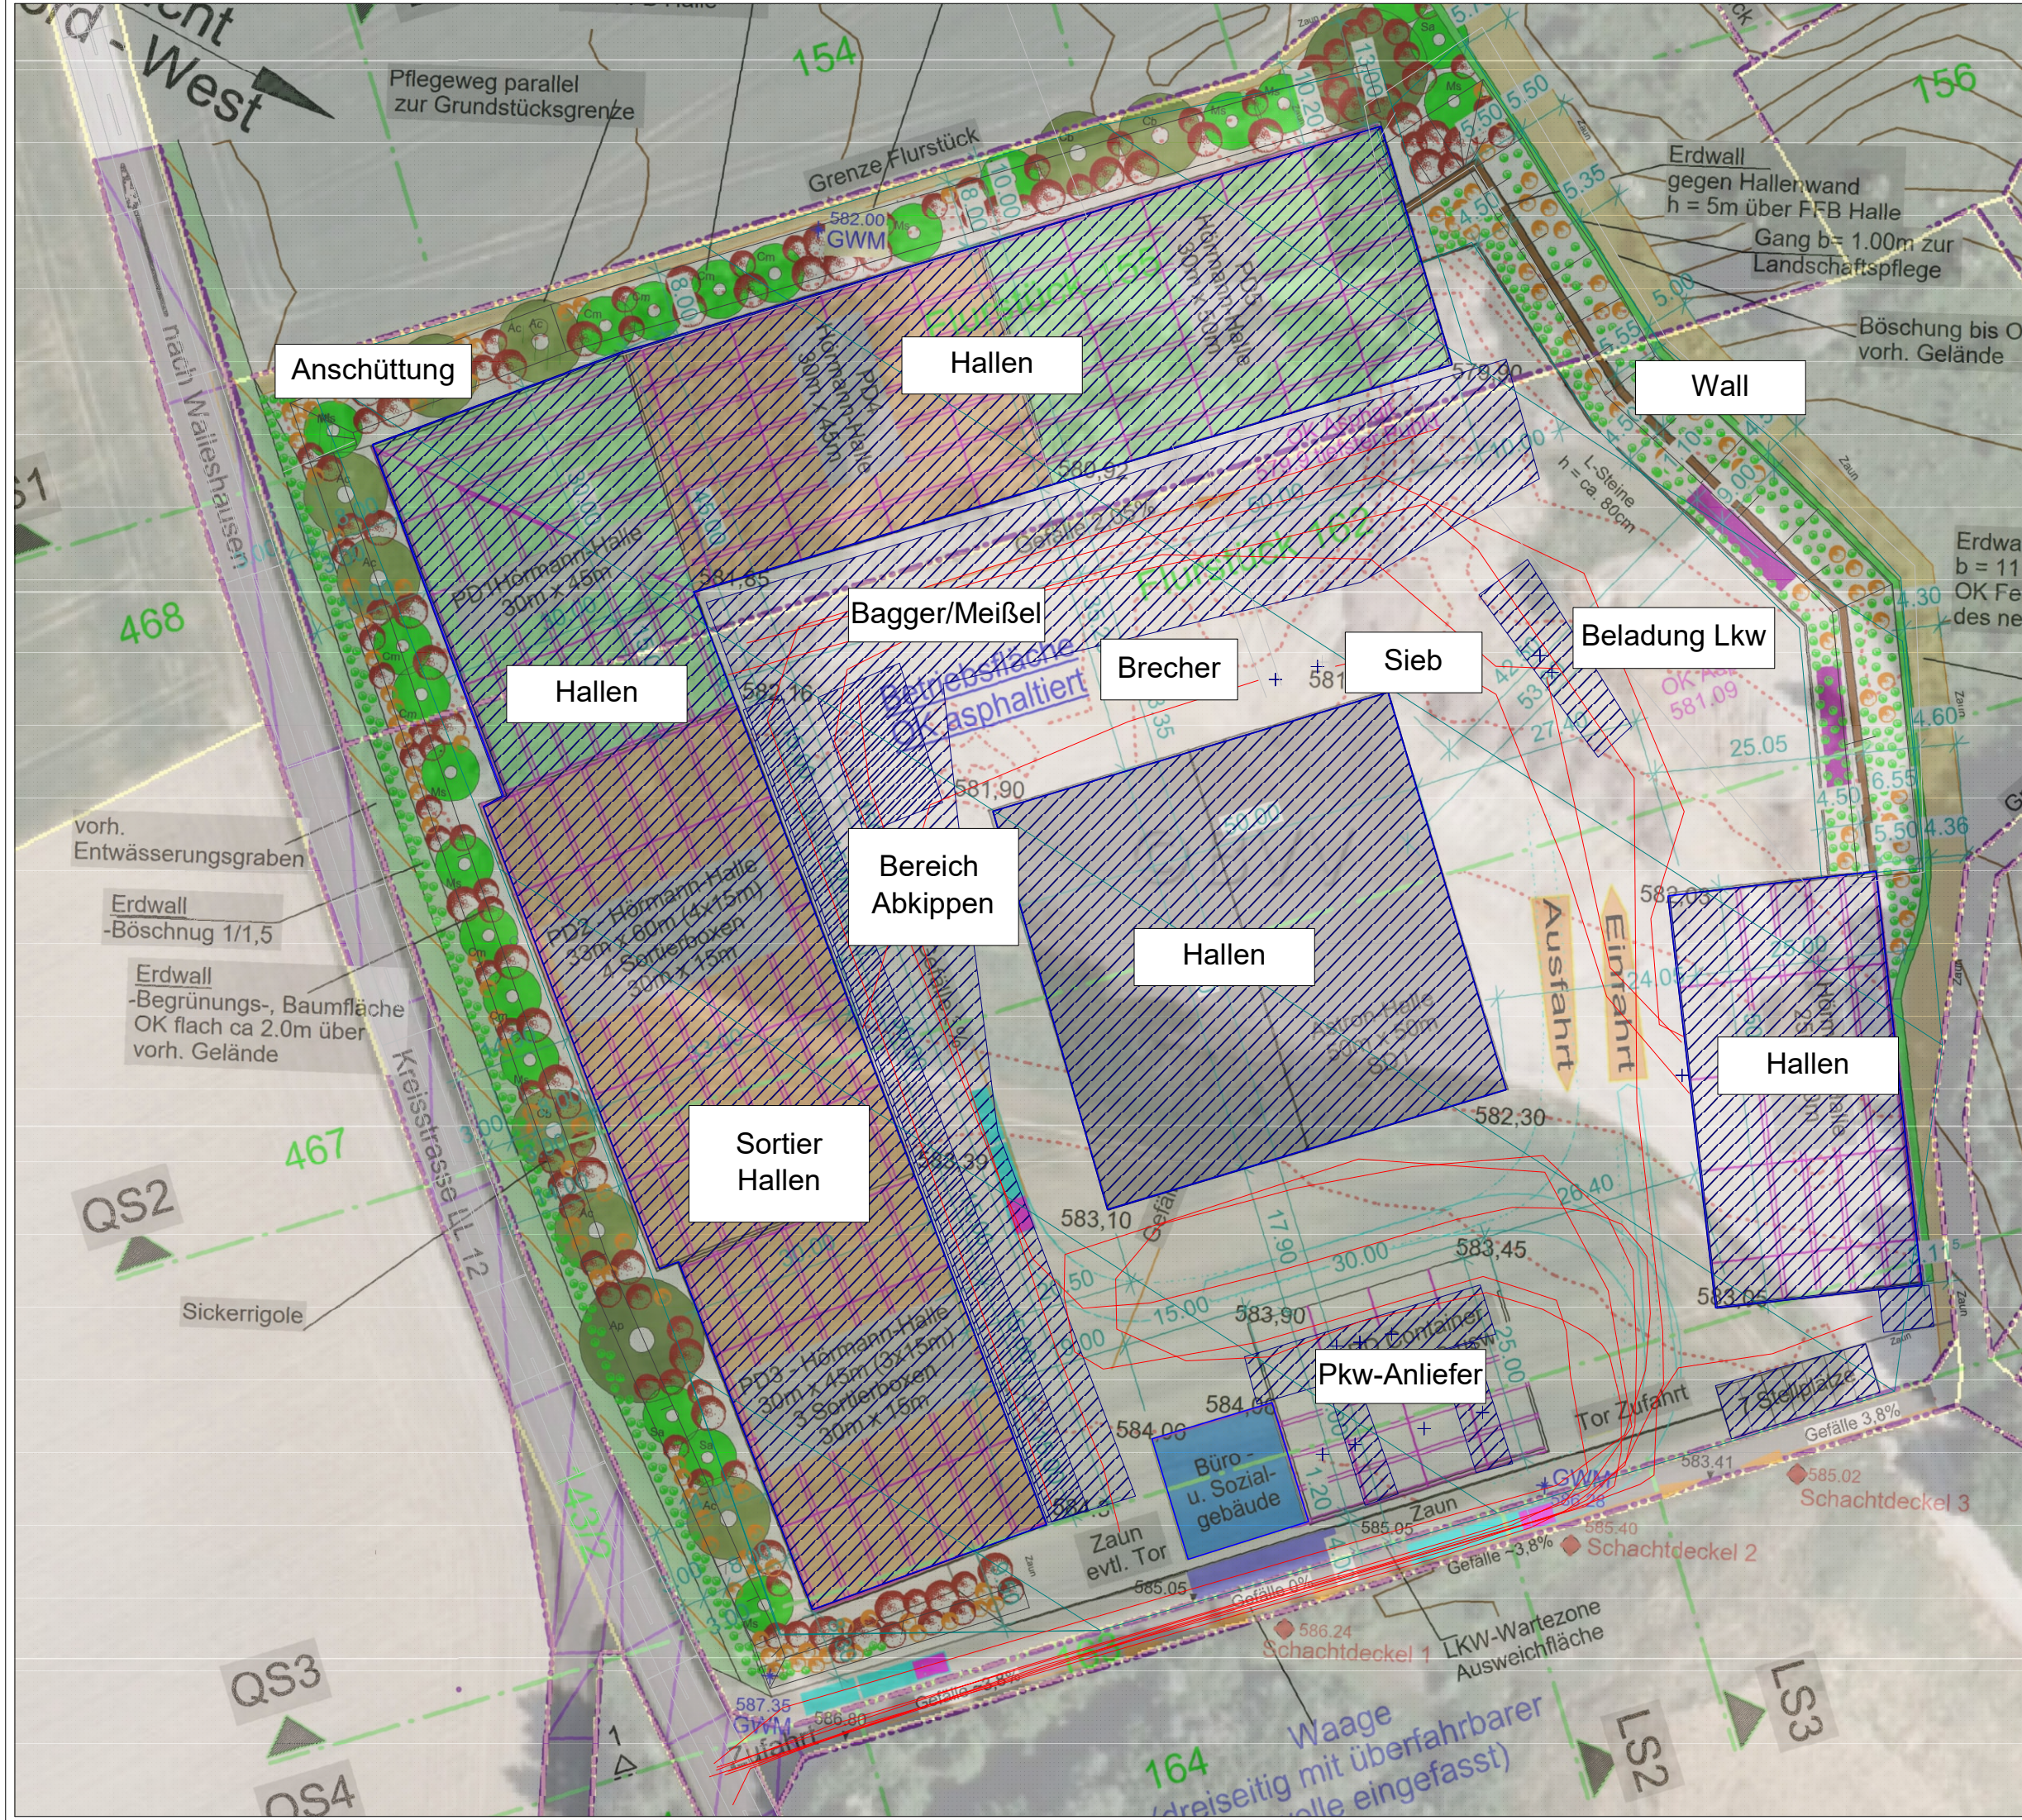

Legende

- Punktquelle
- Linienquelle
- Flächenquelle
- vert. Flächenquelle
- Straße
- Haus
- Wall
- Höhenlinie
- Immissionspunkt

Bemerkungen:

hcon hils consult Schall Erschütterung Bauphysik hils consult gmbh Kolpingstr. 15 86916 Kaufering fon: (0 81 91) 97 14 37 fax: (0 81 91) 97 14 38 www.hils-consult.de info@hils-consult.de		Datum	Name
	bearb.	10.01.25	FB
	gez.	10.01.25	FB
	gepr.	10.01.25	DrH
BSE Ditsch Bauschutt-Entsorgungs GmbH Hauptstraße 39 86931 Pittriching		Datum	Name
	bearb.		
	gez.		
	gepr.		

Errichtung eines Aufbereitungszentrums für Bauabfälle, DRZ - Ditsch Recycling Zentrum, Kaltenberger Straße 25, 82269 Geltendorf

schalltechn. Auswirkungen durch Gewerbe auf die umliegende (Wohn-) Bebauung; hier: Darstellung der Emissionsquellen

Datei: 18102_20241126_gew_abz_walleshausen_tektur2024.cna

Projekt-Nr. 18102

Plan Nr.: 01

Maßstab 1 : 750

Datum: 10.01.25