


Fl.-Nr. 566/28
 Grundstücksgröße: 316 m²

Fl.-Nr. 566/16
 Grundstücksgröße: 349 m²

Fl.-Nrn. 566/35 und 566/36
 Grundstücksgröße: 388 m²

Gemeinde Geltendorf Schulstrasse 13 82269 Geltendorf bauamt.gemeinde@geltendorf.de	Bearbeitet: Pascal Fritsch	Datum: 17.06. 2024
	Tel.: 081939321721 Fax.:08193932131 www.geltendorf.de	Plan-Nr.:

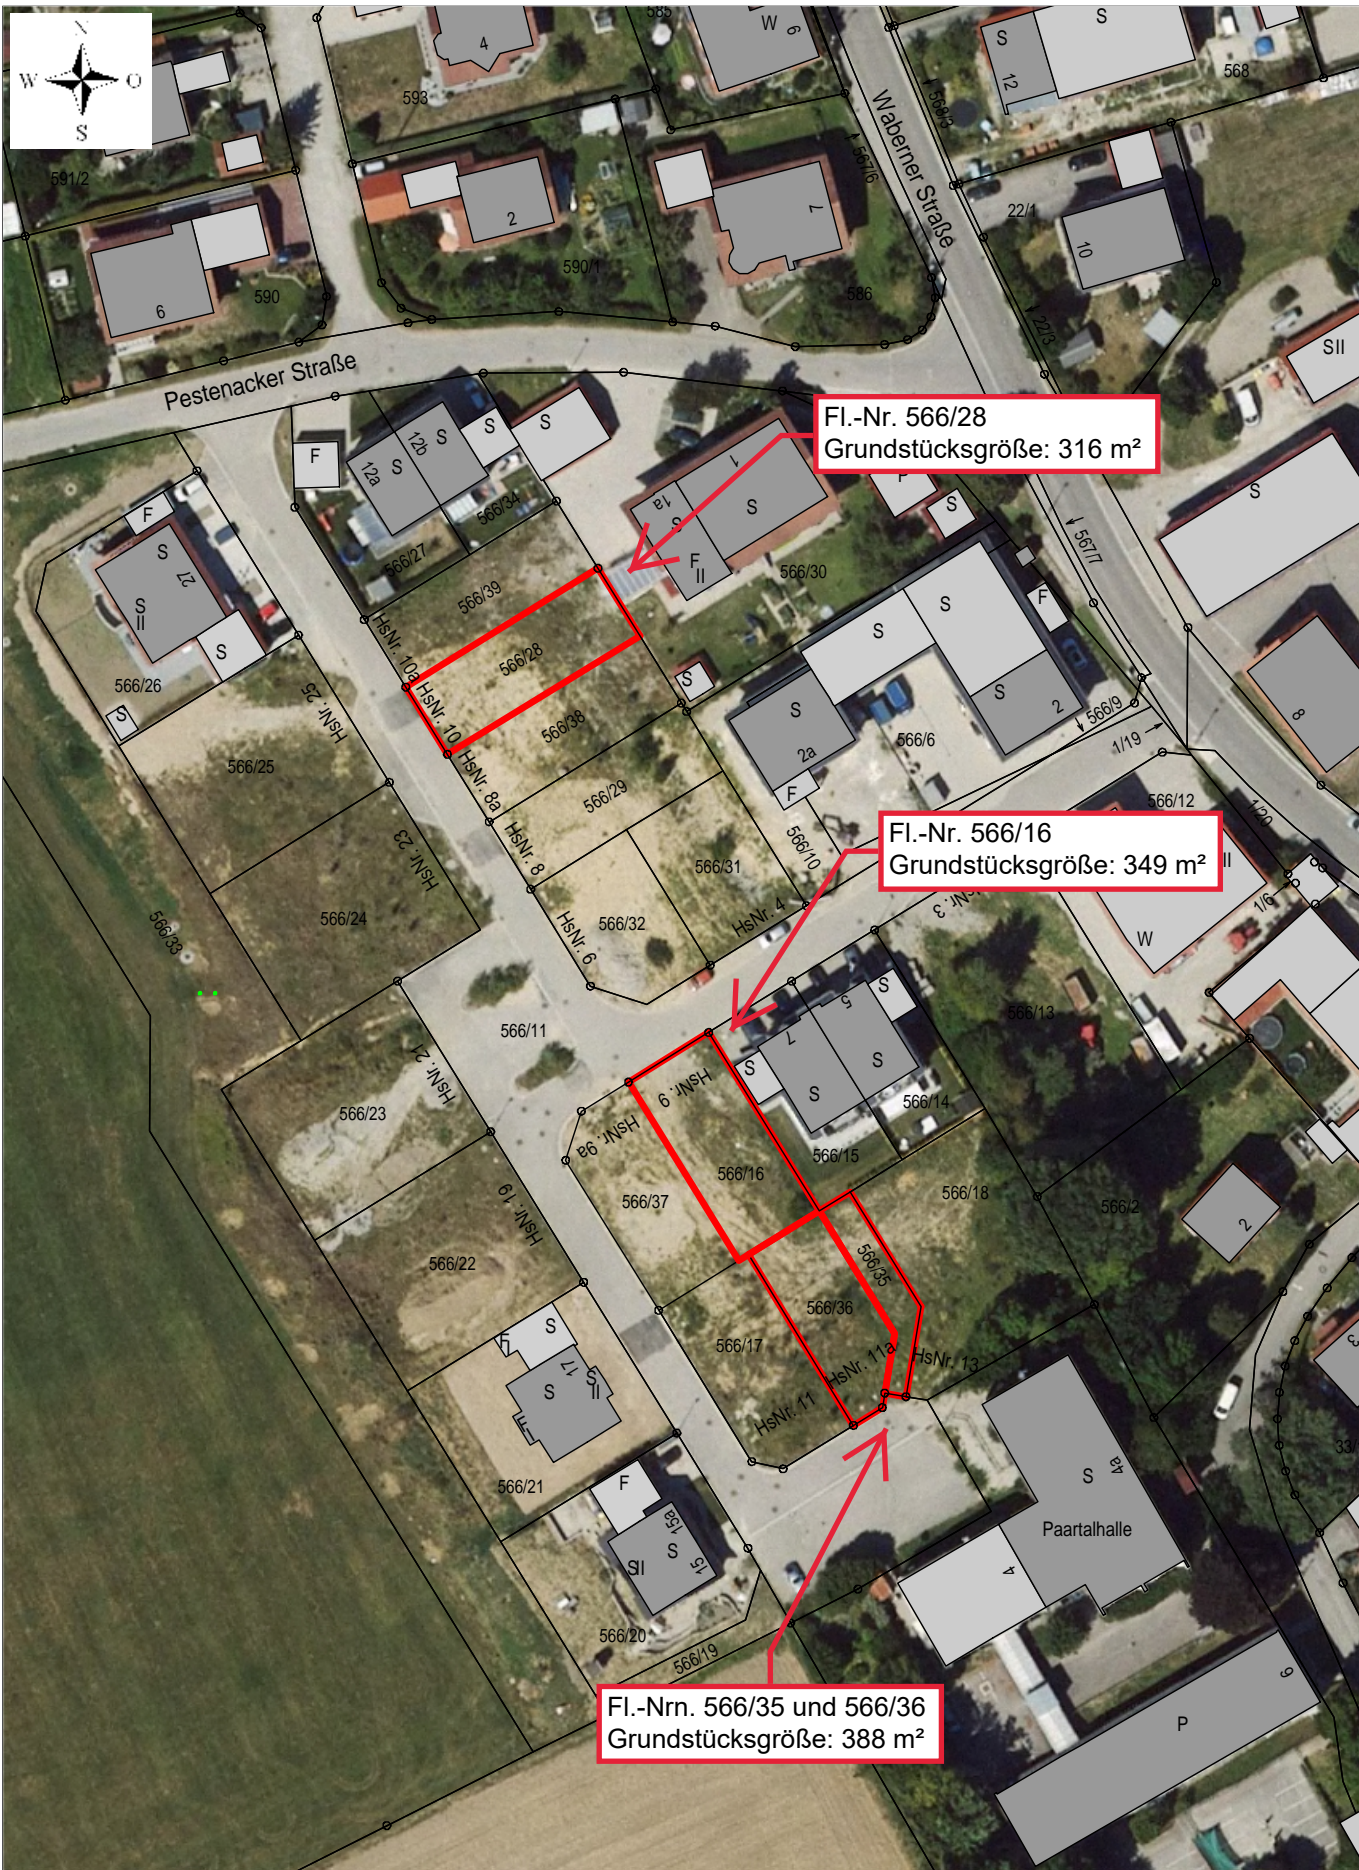

Gemeinde Geltendorf Schulstrasse 13 82269 Geltendorf bauamt.gemeinde@geltendorf.de	Tel.: 081939321721 Fax.:08193932131 www.geltendorf.de	Bearbeitet: Pascal Fritsch Datum: 17.06. 2024
	Plan-Nr.:	Maßstab: 1:1000